


PIANTA PIANO PRIMO

A

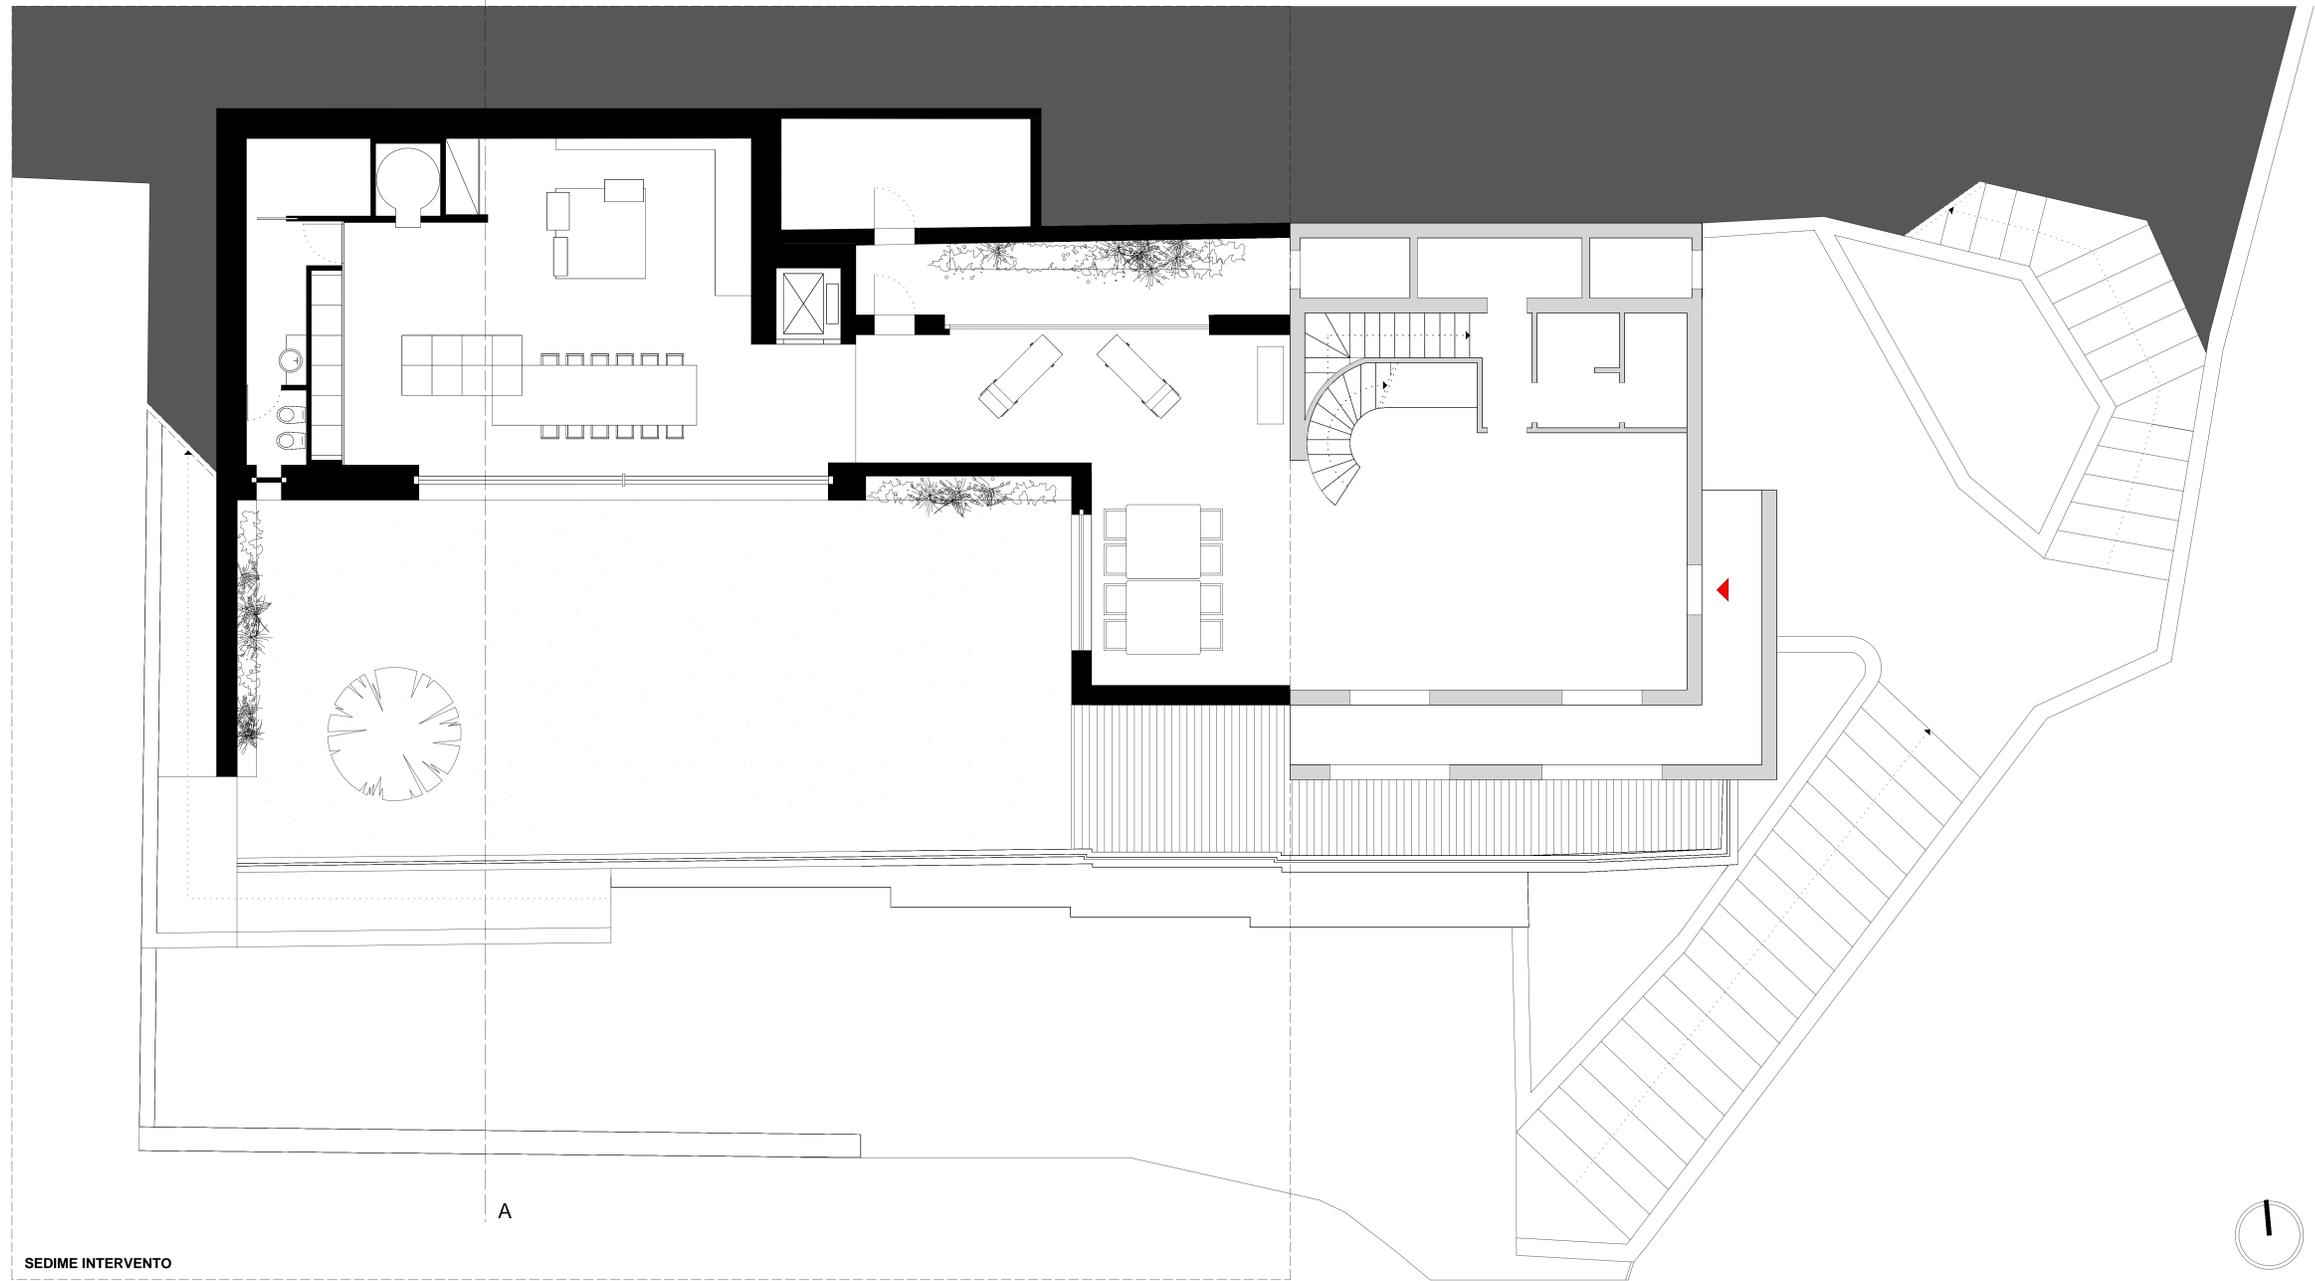

SEDIME INTERVENTO

A

